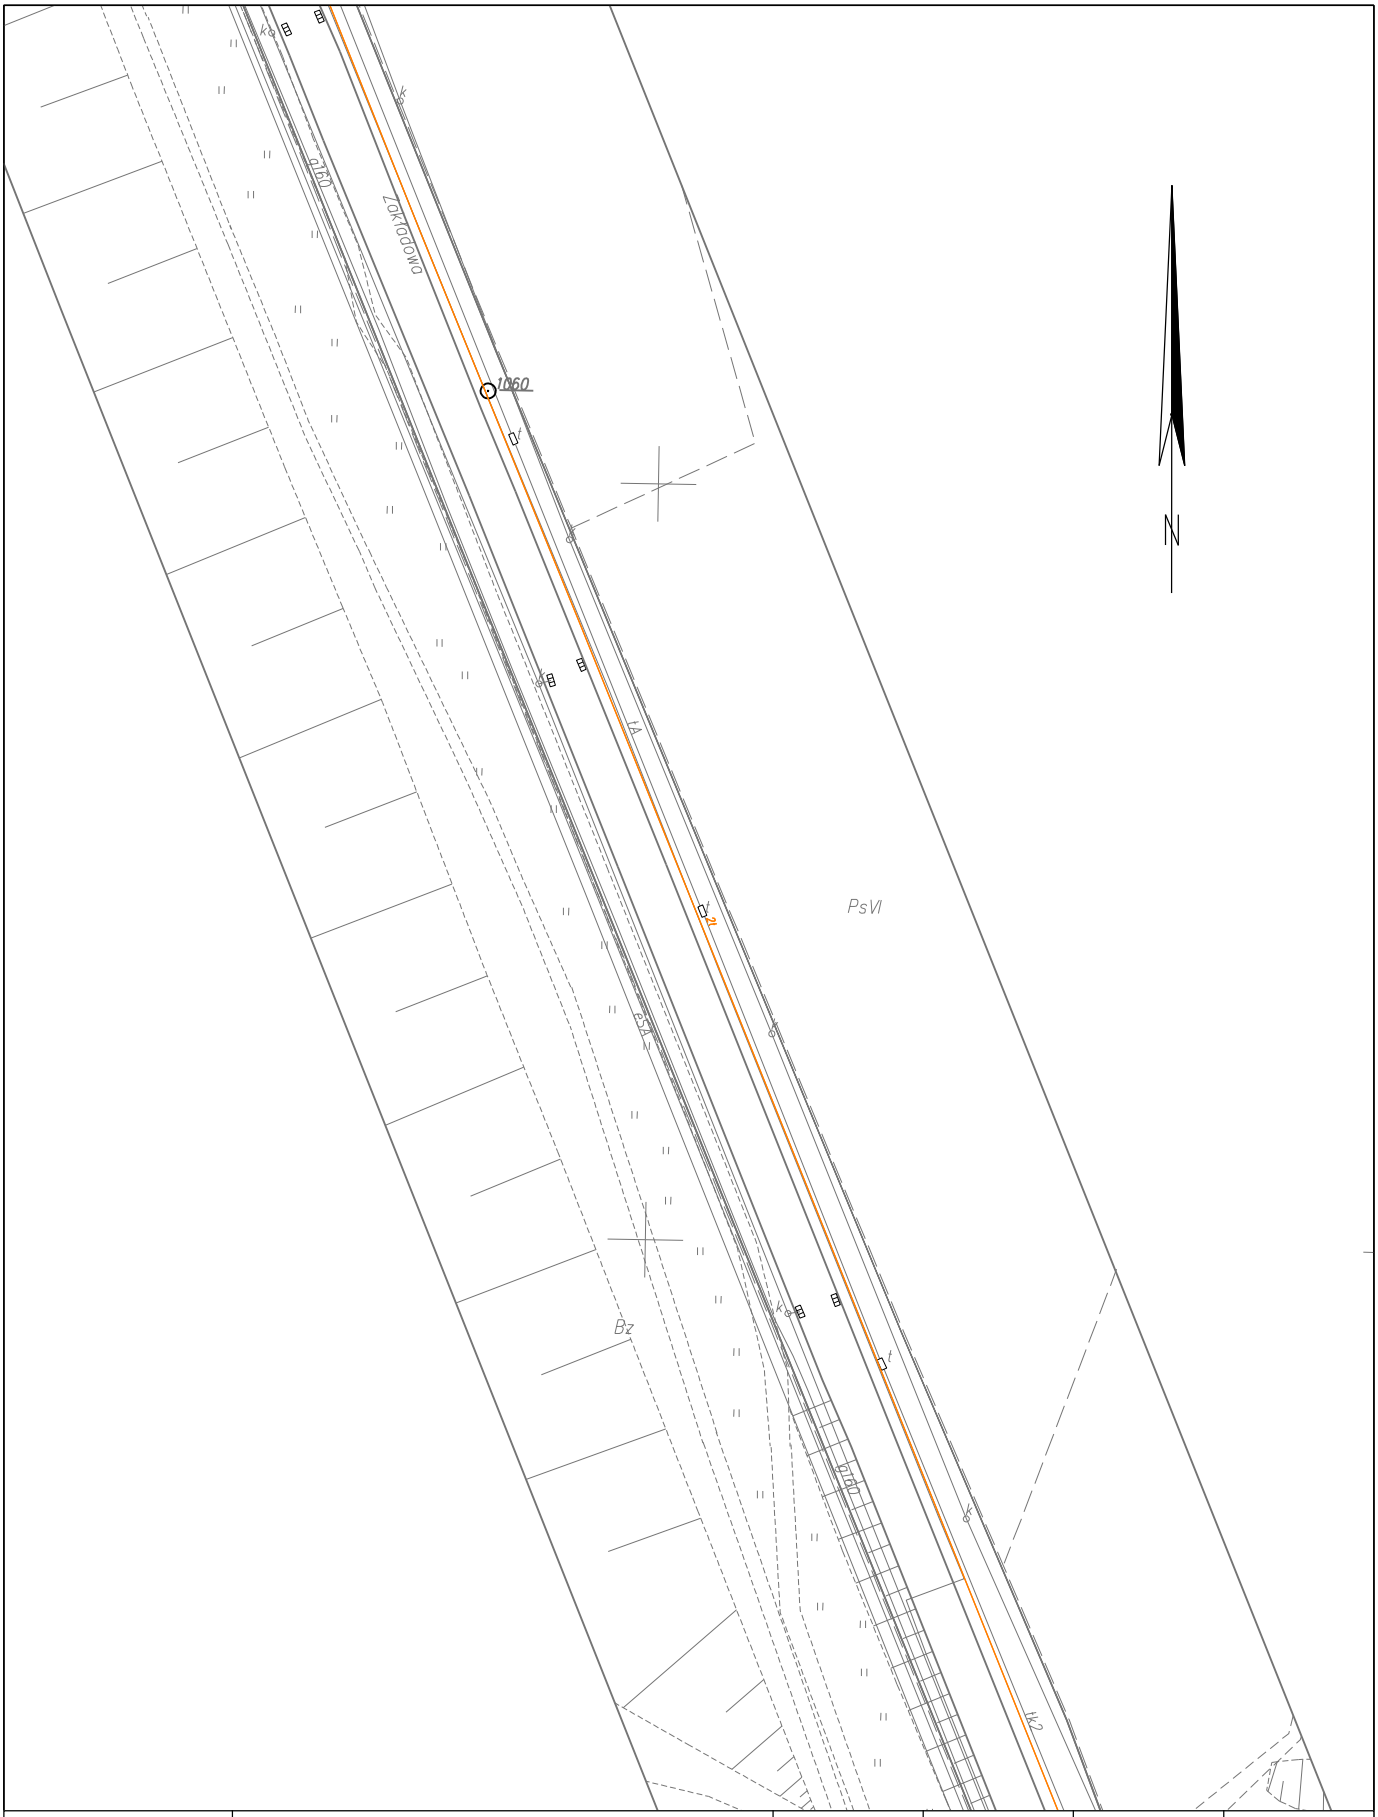

MZUM.PL S.A. WEBTEAM s.c. RCI Sp. z o.o.	Dkumentacja powykonawcza	Skala	Nr rys.	Arkusz	Arkuszy
	MIEJSKA SIEĆ SZEROKOPASMOWA W DĄBROWIE GÓRNICZEJ	1:1000	2	151	188

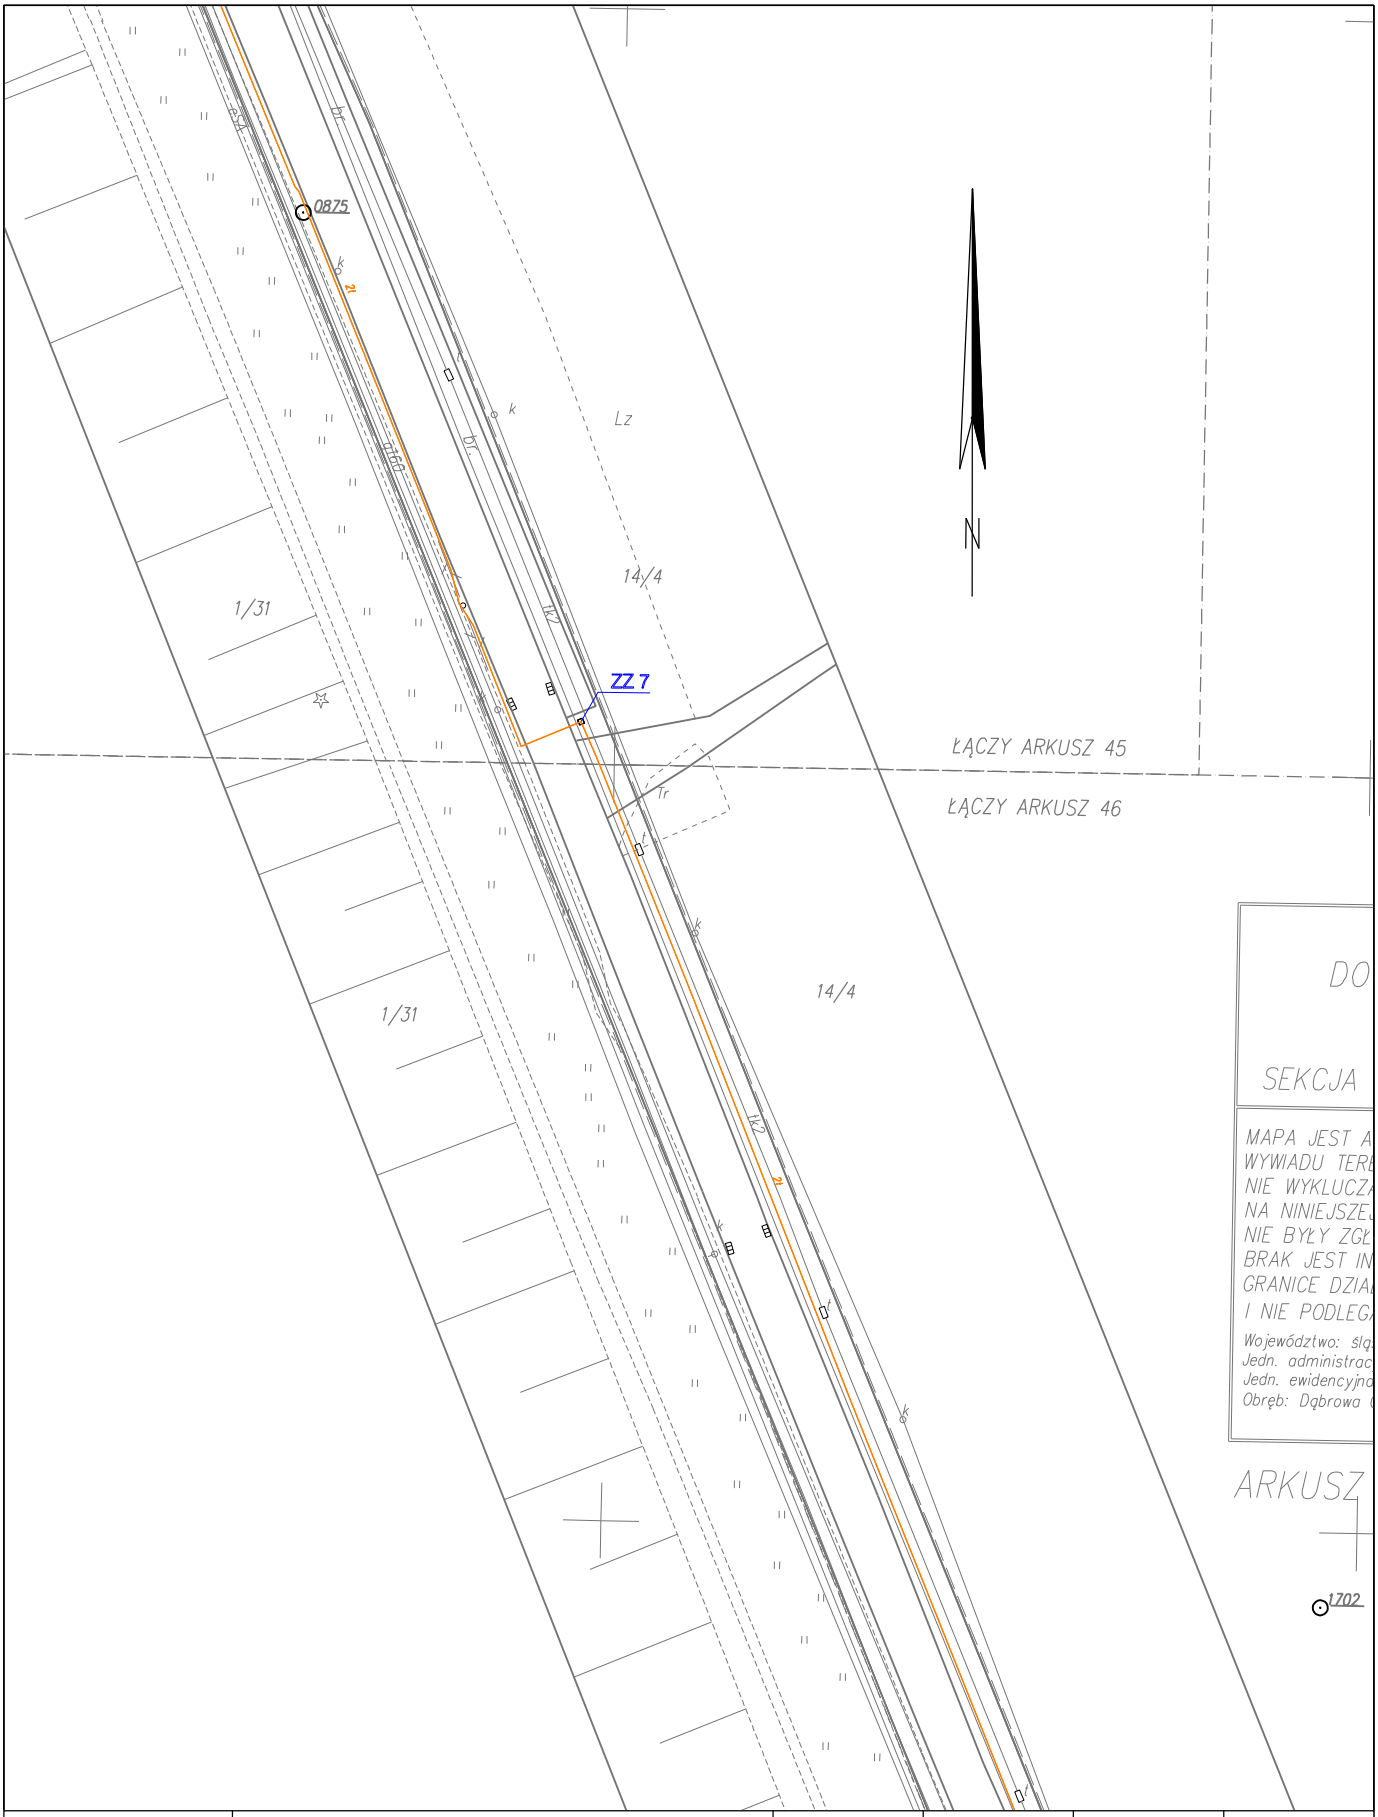

MZUM.PL S.A. WEBTEAM s.c. RCI Sp. z o.o.	Dkumentacja powykonawcza	Skala	Nr rys.	Arkusz	Arkuszy
	MIEJSKA SIEĆ SZEROKOPASMOWA W DĄBROWIE GÓRNICZEJ	1:1000	2	152	188



MZUM.PL S.A. WEBTEAM s.c. RCI Sp. z o.o.	Dkumentacja powykonawcza	Skala	Nr rys.	Arkusz	Arkuszy
	MIEJSKA SIEĆ SZEROKOPASMOWA W DĄBROWIE GÓRNICZEJ	1:1000	2	153	188

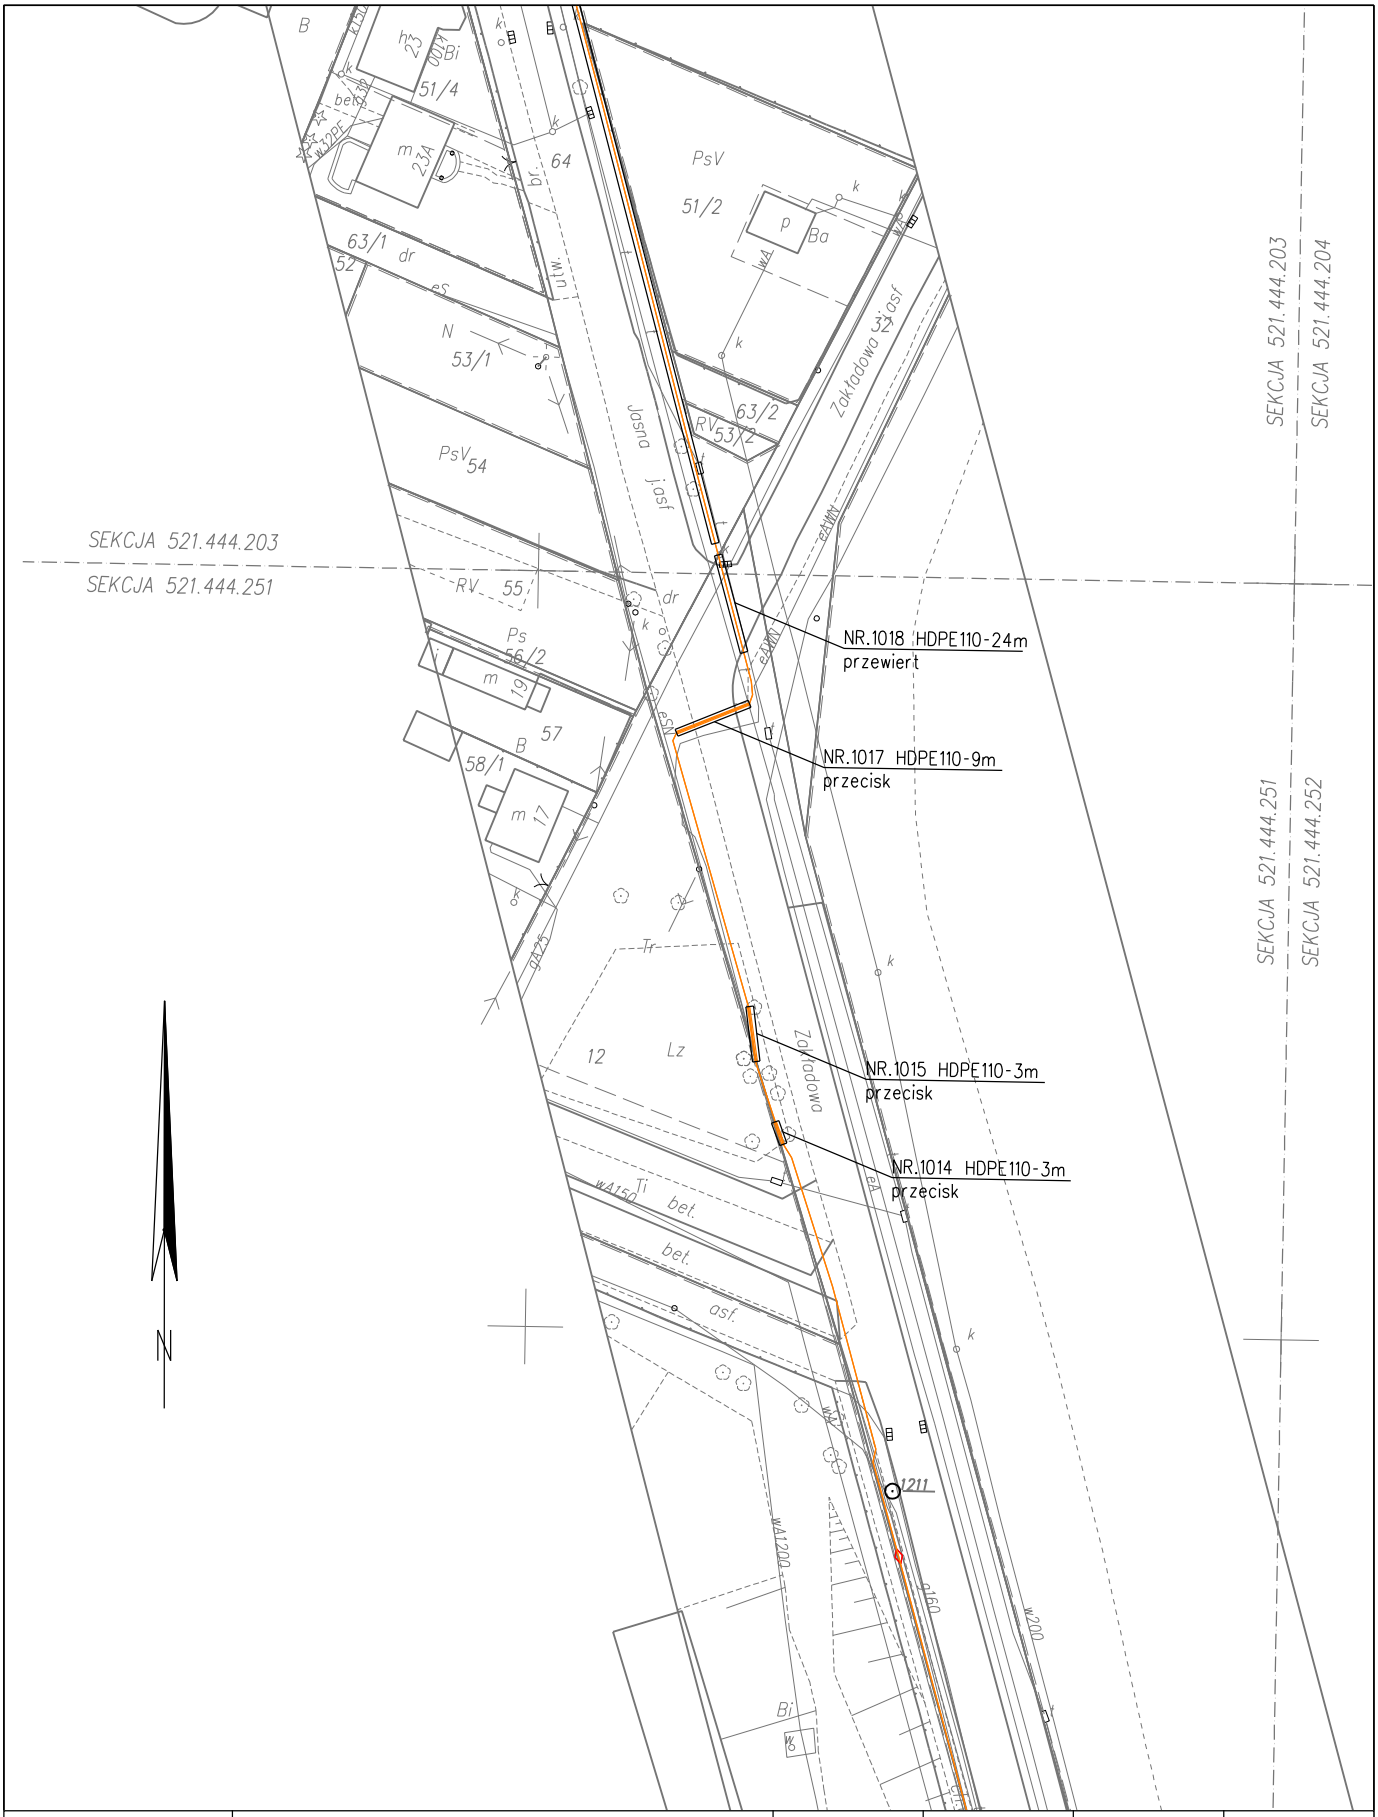

MZUM.PL S.A. WEBTEAM s.c. RCI Sp. z o.o.	Dkumentacja powykonawcza	Skala	Nr rys.	Arkusz	Arkuszy
	MIEJSKA SIEĆ SZEROKOPASMOWA W DĄBROWIE GÓRNICZEJ	1:1000	2	154	188

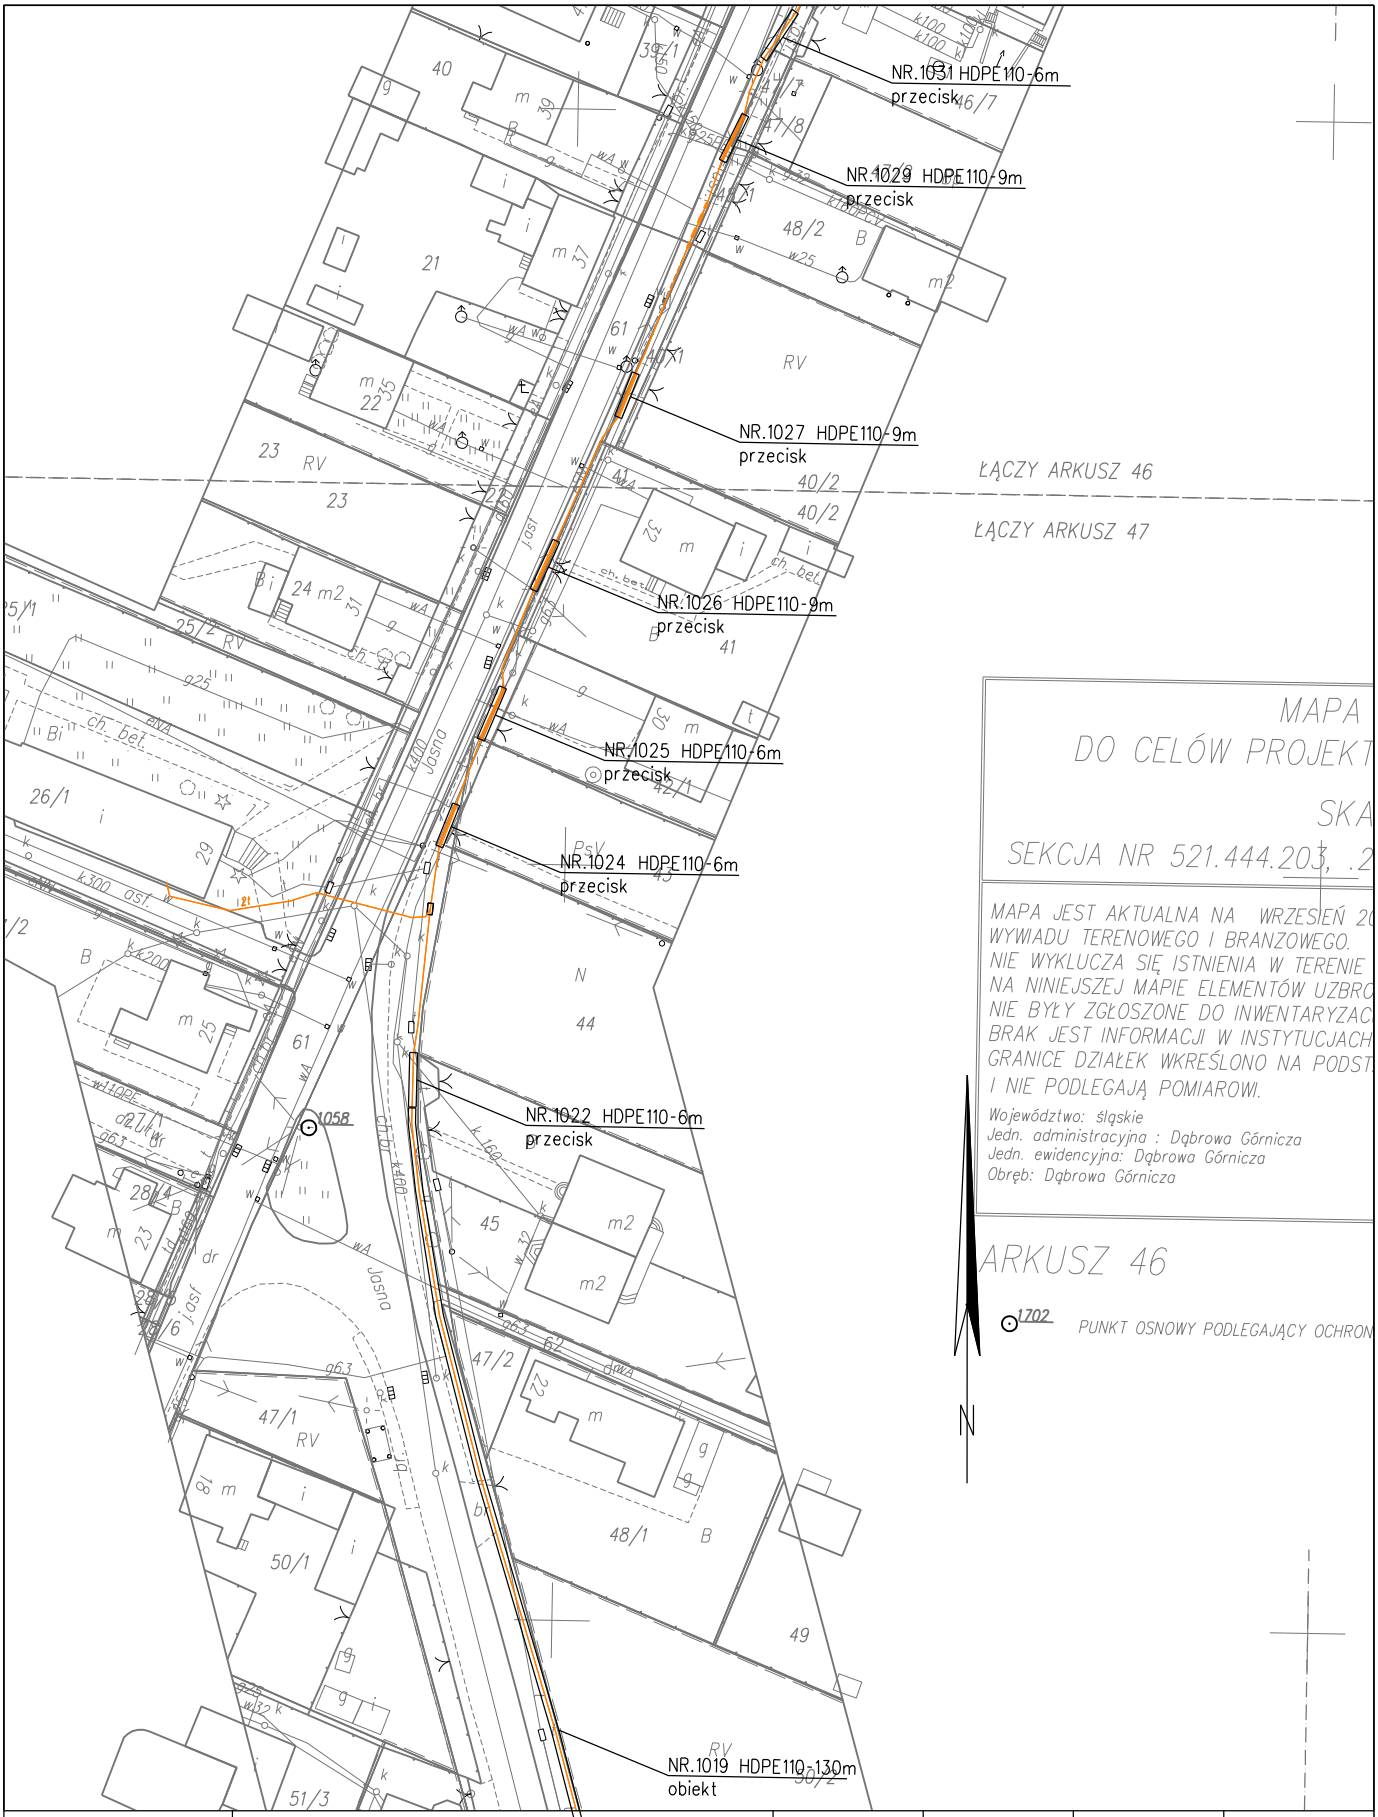

MZUM.PL S.A. WEBTEAM s.c. RCI Sp. z o.o.	Dkumentacja powykonawcza	Skala	Nr rys.	Arkusz	Arkuszy
	MIEJSKA SIEĆ SZEROKOPASMOWA W DĄBROWIE GÓRNICZEJ	1:1000	2	155	188